

- สำนักงานปลัด
- กองสาธารณสุขฯ
- กองคลัง
- กองศึกษา
- กองช่าง
- กองสวัสดิการฯ

ด่วนที่สุด

ที่ รย ๐๘๑๘๖/๐๗๓๓



สำนักงานสาธารณสุข
เลขที่รับ..... ๓๗๓/๖๖
วันที่..... - ๙ มี.ค. ๒๕๖๖
เวลา..... ๑๐.๐๓ น.
องค์การบริหารส่วนตำบลหนองพัฒนา
รับที่..... ๑๑๒๕/๖๖
วันที่..... - ๙ มี.ค. ๒๕๖๖
เวลา..... ๑๐.๐๓ น.

ที่ว่าการอำเภอนิคมพัฒนา
ทางหลวงแผ่นดินหมายเลข ๓๑๙๑
รย ๒๑๑๘๐

๗ มีนาคม ๒๕๖๖

เรื่อง ขอส่งแผนการป้องกันการจราจรช่วง กม.๗+๓๐๐.๐๐๐ และ กม.๗+๘๐๐.๐๐๐ ด้านซ้ายทางและขวาทาง
เพื่อทำการก่อสร้างทางเท้า

เรียน นายกเทศมนตรีตำบล และนายกองค์การบริหารส่วนตำบล ทุกแห่ง

สิ่งที่ส่งมาด้วย แบบผังแสดงการเบี่ยงจราจรเพื่อทำการก่อสร้างทางเท้า จำนวน ๑ ฉบับ

ด้วยบริษัท คริสเตียนีและนิลเส็น (ไทย) จำกัด (มหาชน) ผู้ดำเนินการก่อสร้างโครงการ
ก่อสร้างสาย ตำบลมาตาพุด - อำเภอนิคมพัฒนา รวมทางลอดจุดตัดทางหลวงหมายเลข ๓๑๙๑ กับ ทางหลวง
หมายเลข ๓๓๗๕ (เดิม) (แยกนิคมพัฒนา) จังหวัดระยอง แจ้งว่า โครงการฯ มีความประสงค์จะขอเบี่ยงการจราจร
ช่วง กม.๗+๓๐๐.๐๐๐ และ ๗+๘๐๐.๐๐๐ ด้านซ้ายทางและขวาทางเพื่อทำการก่อสร้างทางเท้า ตั้งแต่วันที่ ๕
กุมภาพันธ์ ๒๕๖๖ ถึง ๓๑ มีนาคม ๒๕๖๖

อำเภอนิคมพัฒนา จึงขอให้หน่วยงานของท่านดำเนินการประชาสัมพันธ์ การเบี่ยงการจราจร
ดังกล่าว เพื่อให้ประชาชนในพื้นที่ทราบ รายละเอียดตามสิ่งที่ส่งมาด้วย

จึงเรียนมาเพื่อพิจารณาดำเนินการต่อไป

ขอแสดงความนับถือ

(นางสาวกัลยา ประสิทธิ์ภาคย์)
นายอำเภอนิคมพัฒนา


ที่ทำการปกครองอำเภอ
ฝ่ายความมั่นคง
โทร. ๐ ๓๘๖๓ ๗๓๑๒

องค์การบริหารส่วนตำบลหนองพัฒนา
องค์การบริหารส่วนตำบลหนองพัฒนา

โครงการก่อสร้าง

ทางหลวงหมายเลข 3191 ต.มาบตาบุด - อ.นิคมพัฒนา

รวมทางลอดจุดตัดทางหลวงหมายเลข 3191 กับทางหลวงหมายเลข 3375 (เดิม) (แยกนิคมพัฒนา)
กม.0+000.000 - กม.13+600.000 ระยะทาง 13.600 กม.

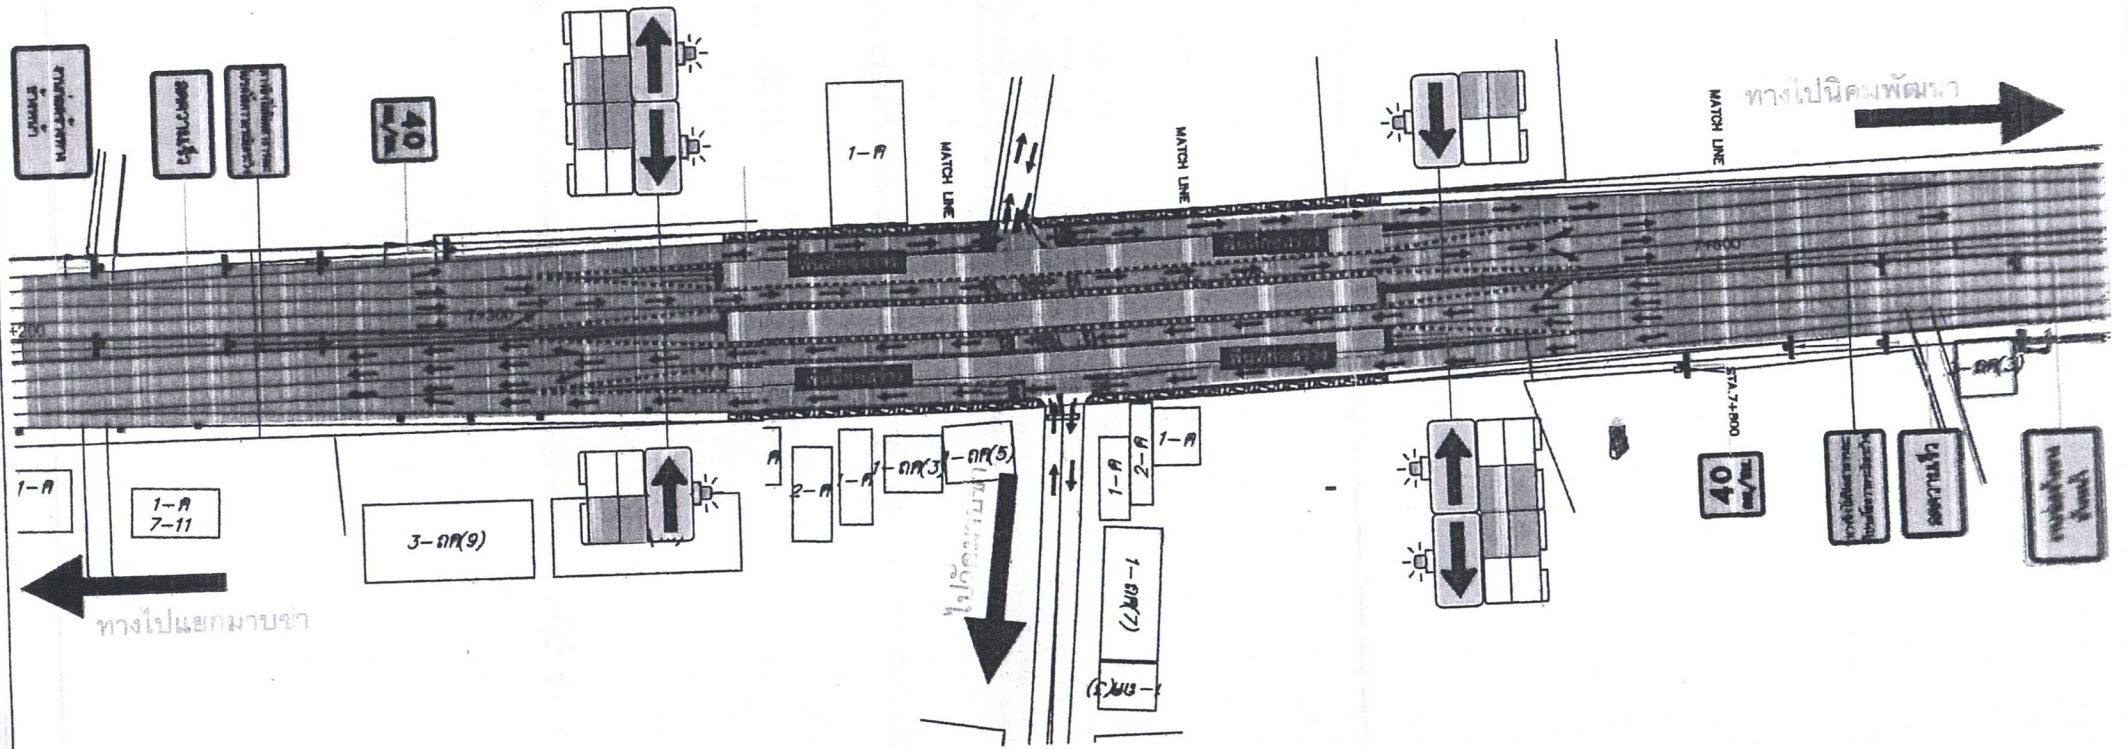

ผังแสดงการเบี่ยงจราจรเพื่อทำการก่อสร้างทางเท้า กม.7+300 ถึง 7+800 ด้านซ้ายทาง-ขวาทาง